



PLANTA BAIXA PAVTO TÉRREO
ESCALA 1/75

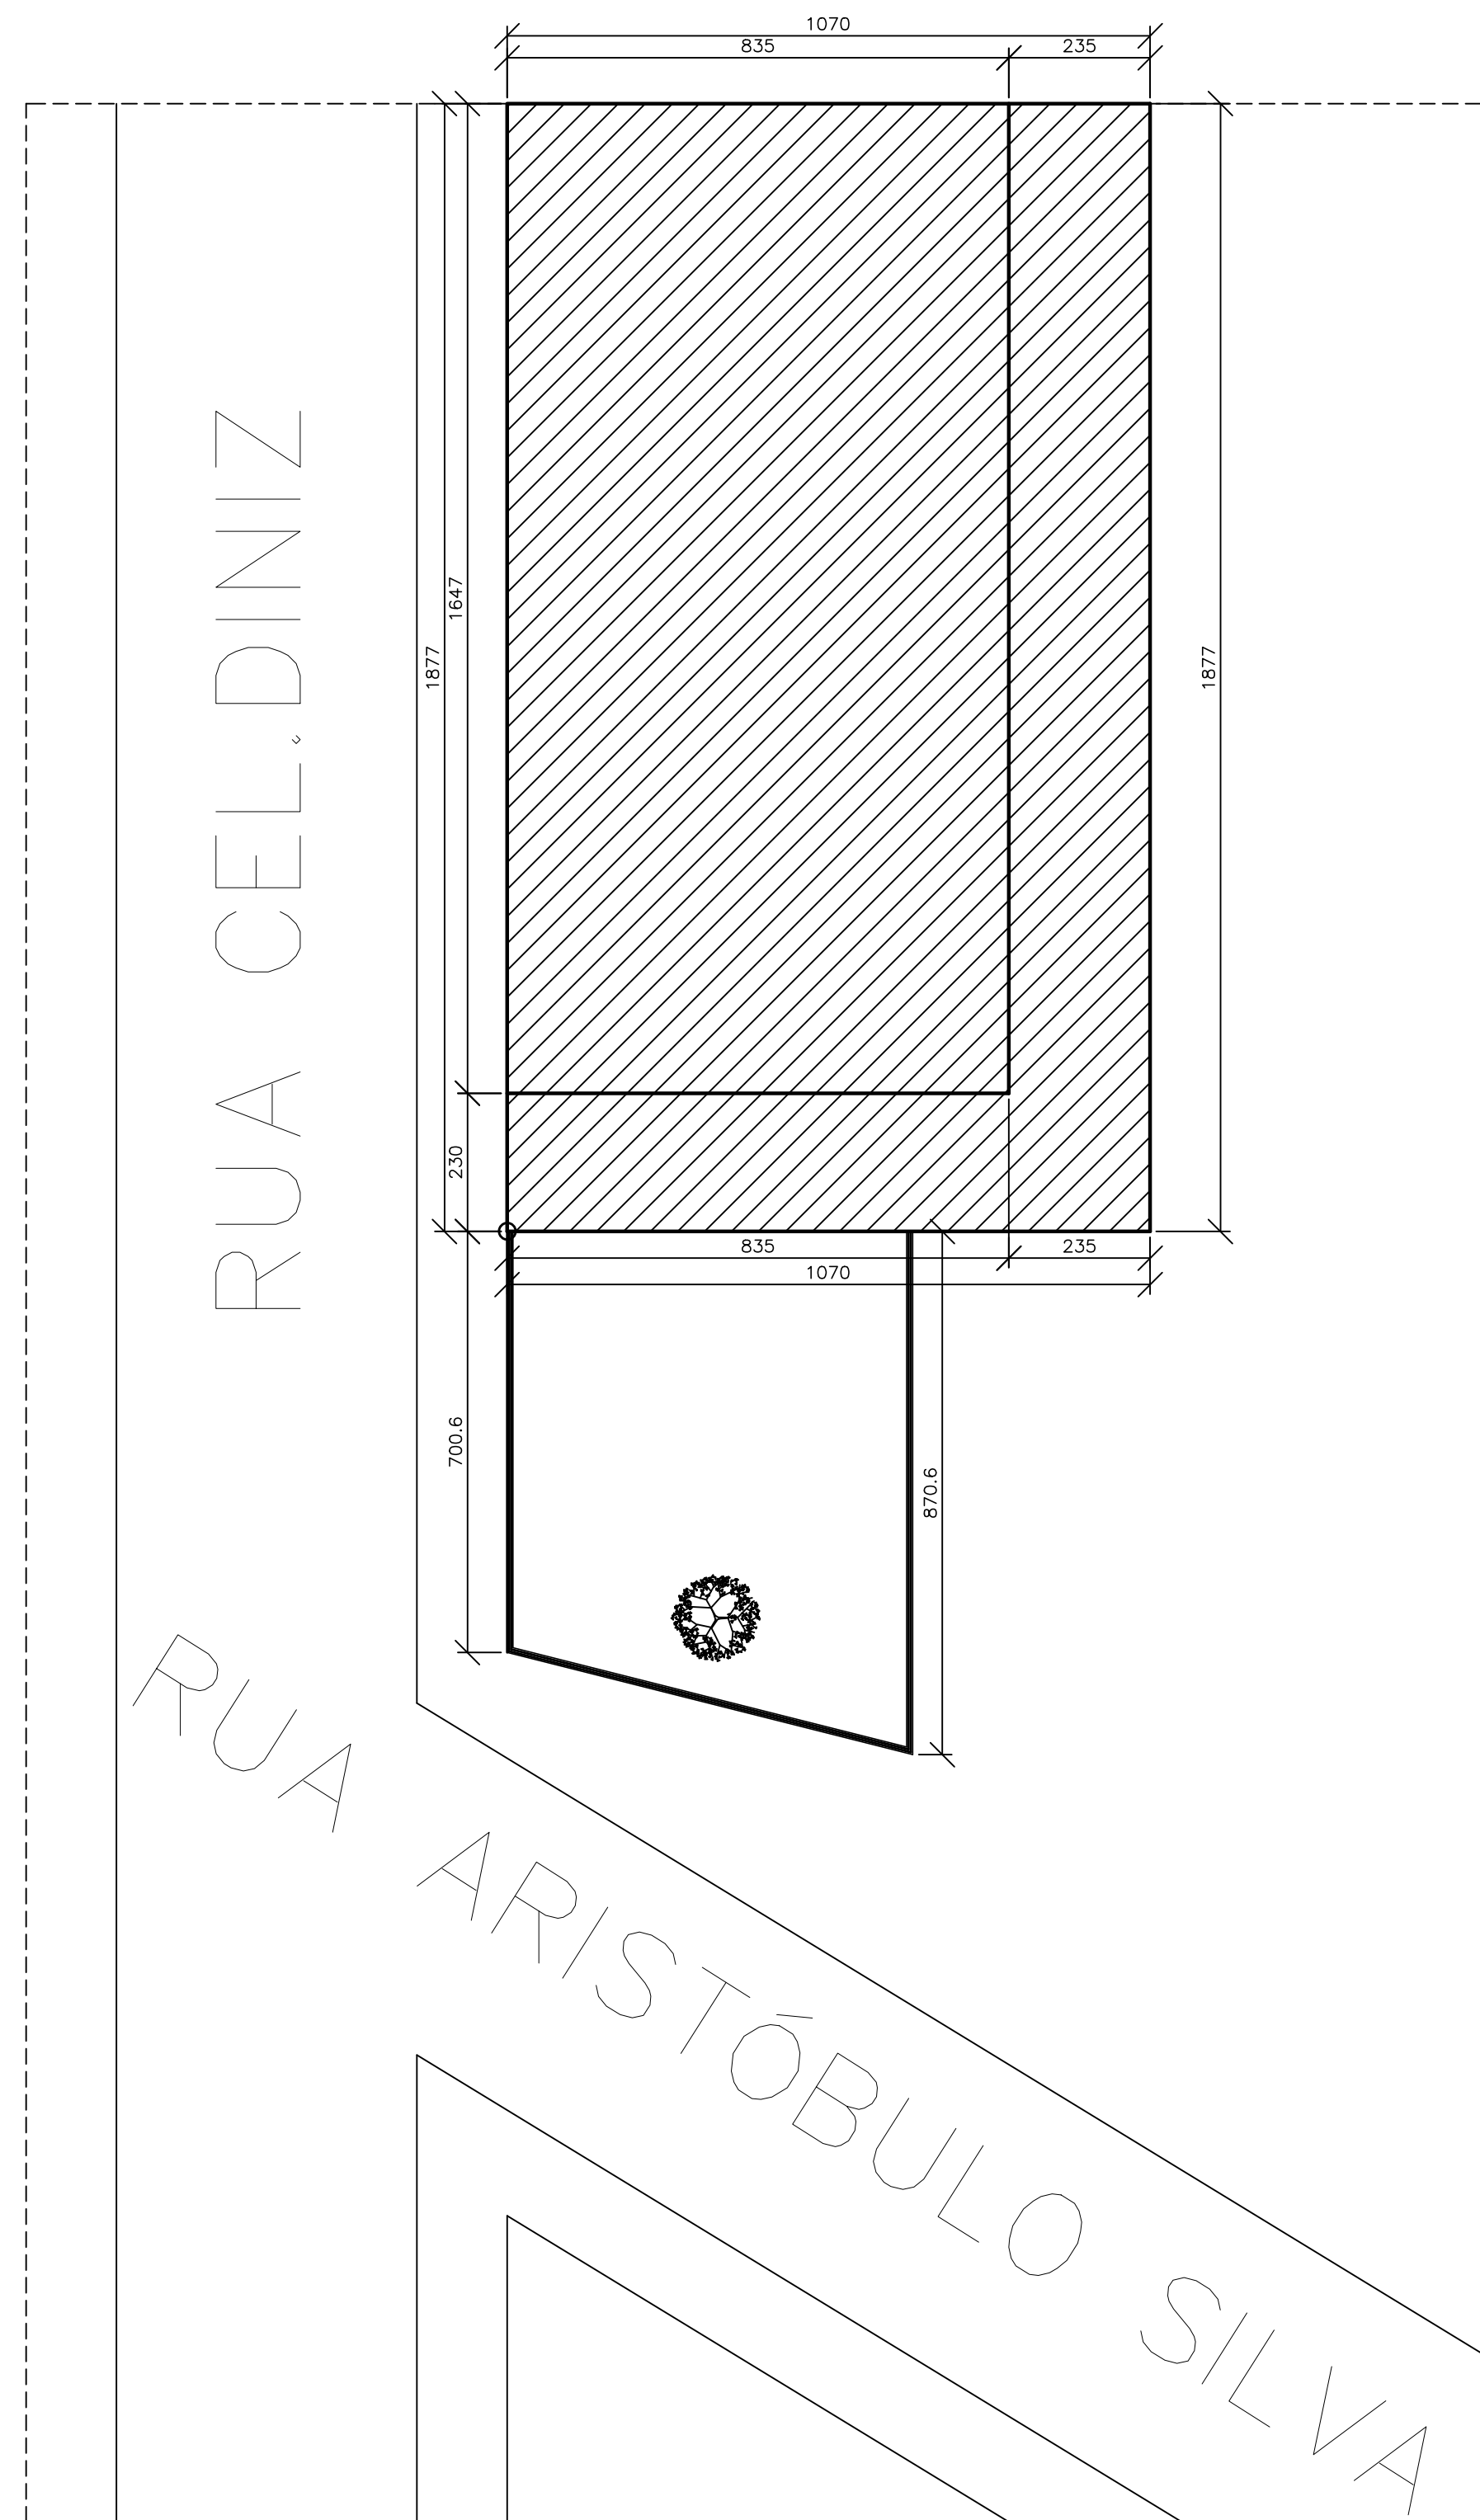


PLANTA SITUAÇÃO
ESCALA 1/100

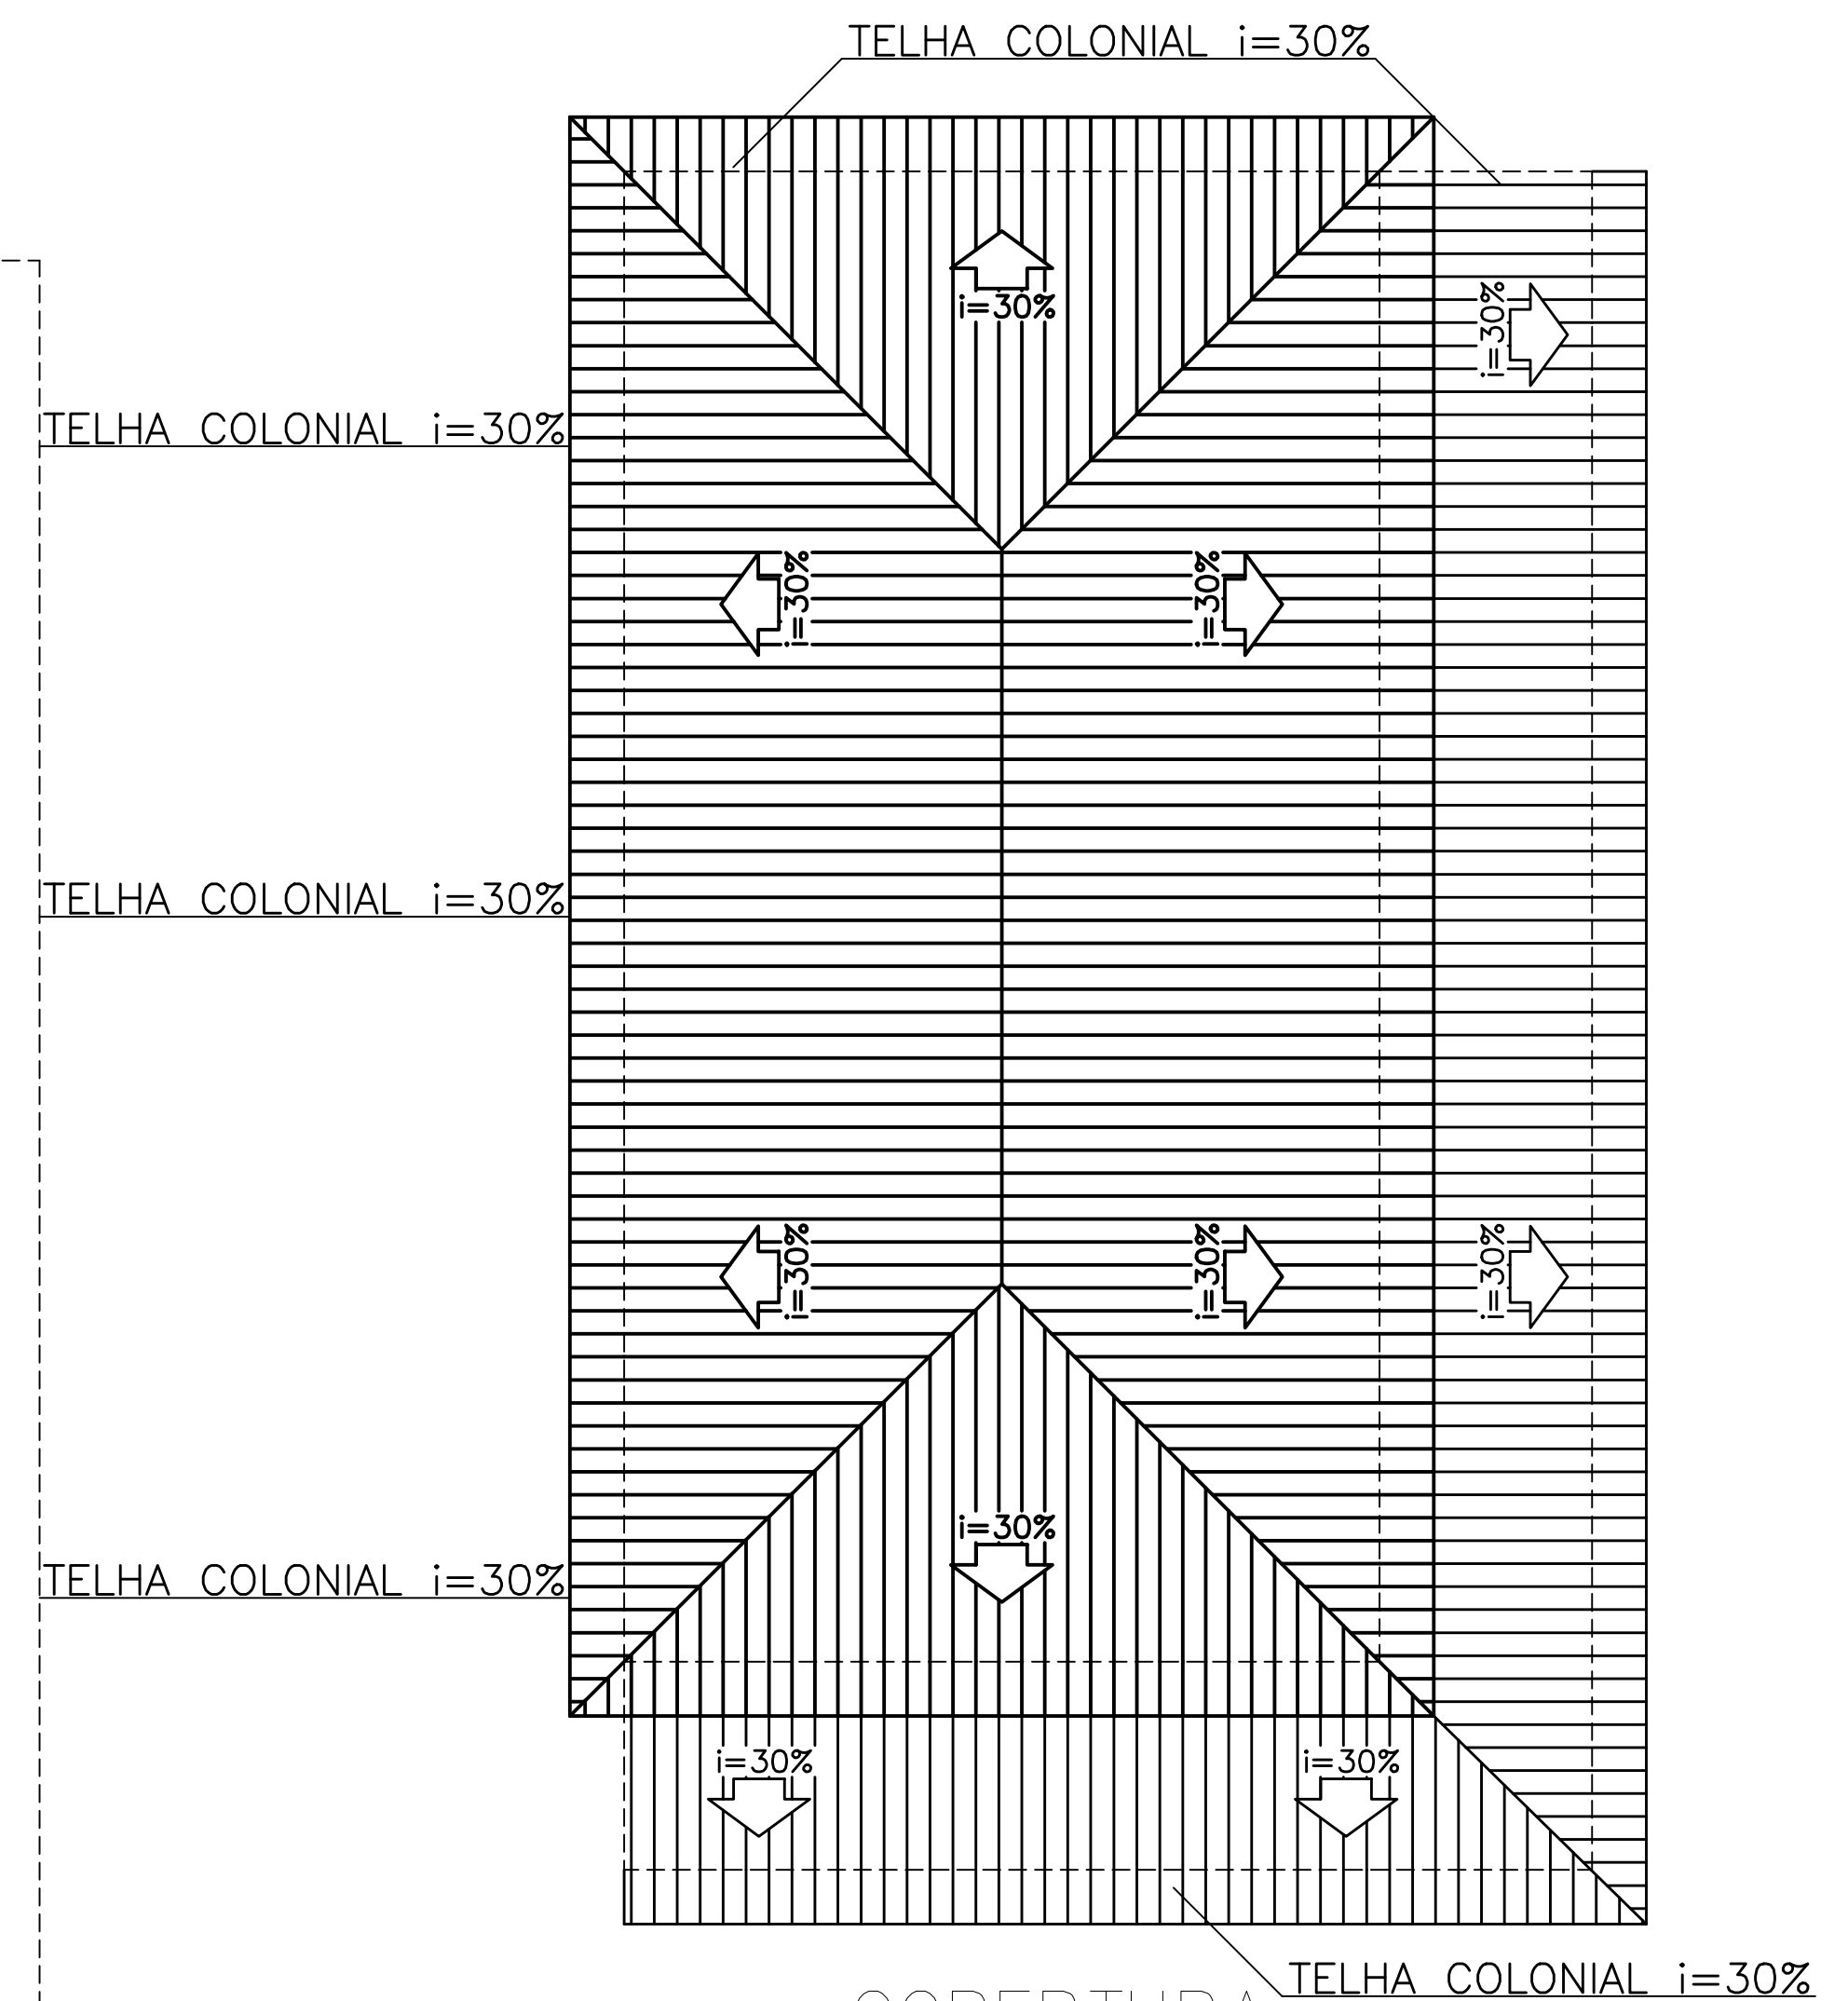


COBERTURA
ESCALA 1/75

QUADRO DE ÁREAS	
ÁREA CASA DA CULTURA	200,83m ²
ÁREA TOTAL CONSTRUÍDA	200,83m ²


	MARKA ARQUITETURA E ENGENHARIA LTDA Av. Professor Abeyard, 2106, Nda. Sra. das Graças, Sete Lagoas, MG CNPJ: 17.754.152/0001-82 karine@markaprojetos.com.br				
	RESPONSÁVEIS TÉCNICOS PELO PROJETO Karine Adriane Santos Nardy Eng. Civil - CREA-MG 177.435/D				
CÓDIGO MARKA XXXXX.	DESENHO	VERIFICAÇÃO	APROVAÇÃO		
PROJETO ARQUITETÔNICO					
PREFEITURA MUNICIPAL DE LUMINÁRIAS -MG					
PROJETO					
PROJETO ARQUITETÔNICO					
MUNICÍPIO					
LUMINÁRIAS - MG					
ENDEREÇO		BAIRRO			
RUA : ARISTÓBULO SILVA N°XX		Centro			
CONTRATANTE					
PREFEITURA MUNICIPAL DE LUMINÁRIAS CNPJ: 18.244.301/0001-26					
TIPO DE OBRA					
ESCALA INDICADA	ASSUNTO	ÁREA DO PROJETO			
DATA	PLANTA BAIXA PAVTO TÉRREO, COBERTURA, PLANTA SITUAÇÃO E QUADRO DE ÁREAS	200,83m ²			
NOME DO ARQUIVO		DESENHO			
CASA DA CULTURA		VITOR ANDRADE			
		Nº. DA PRANCHA			
		01/02			

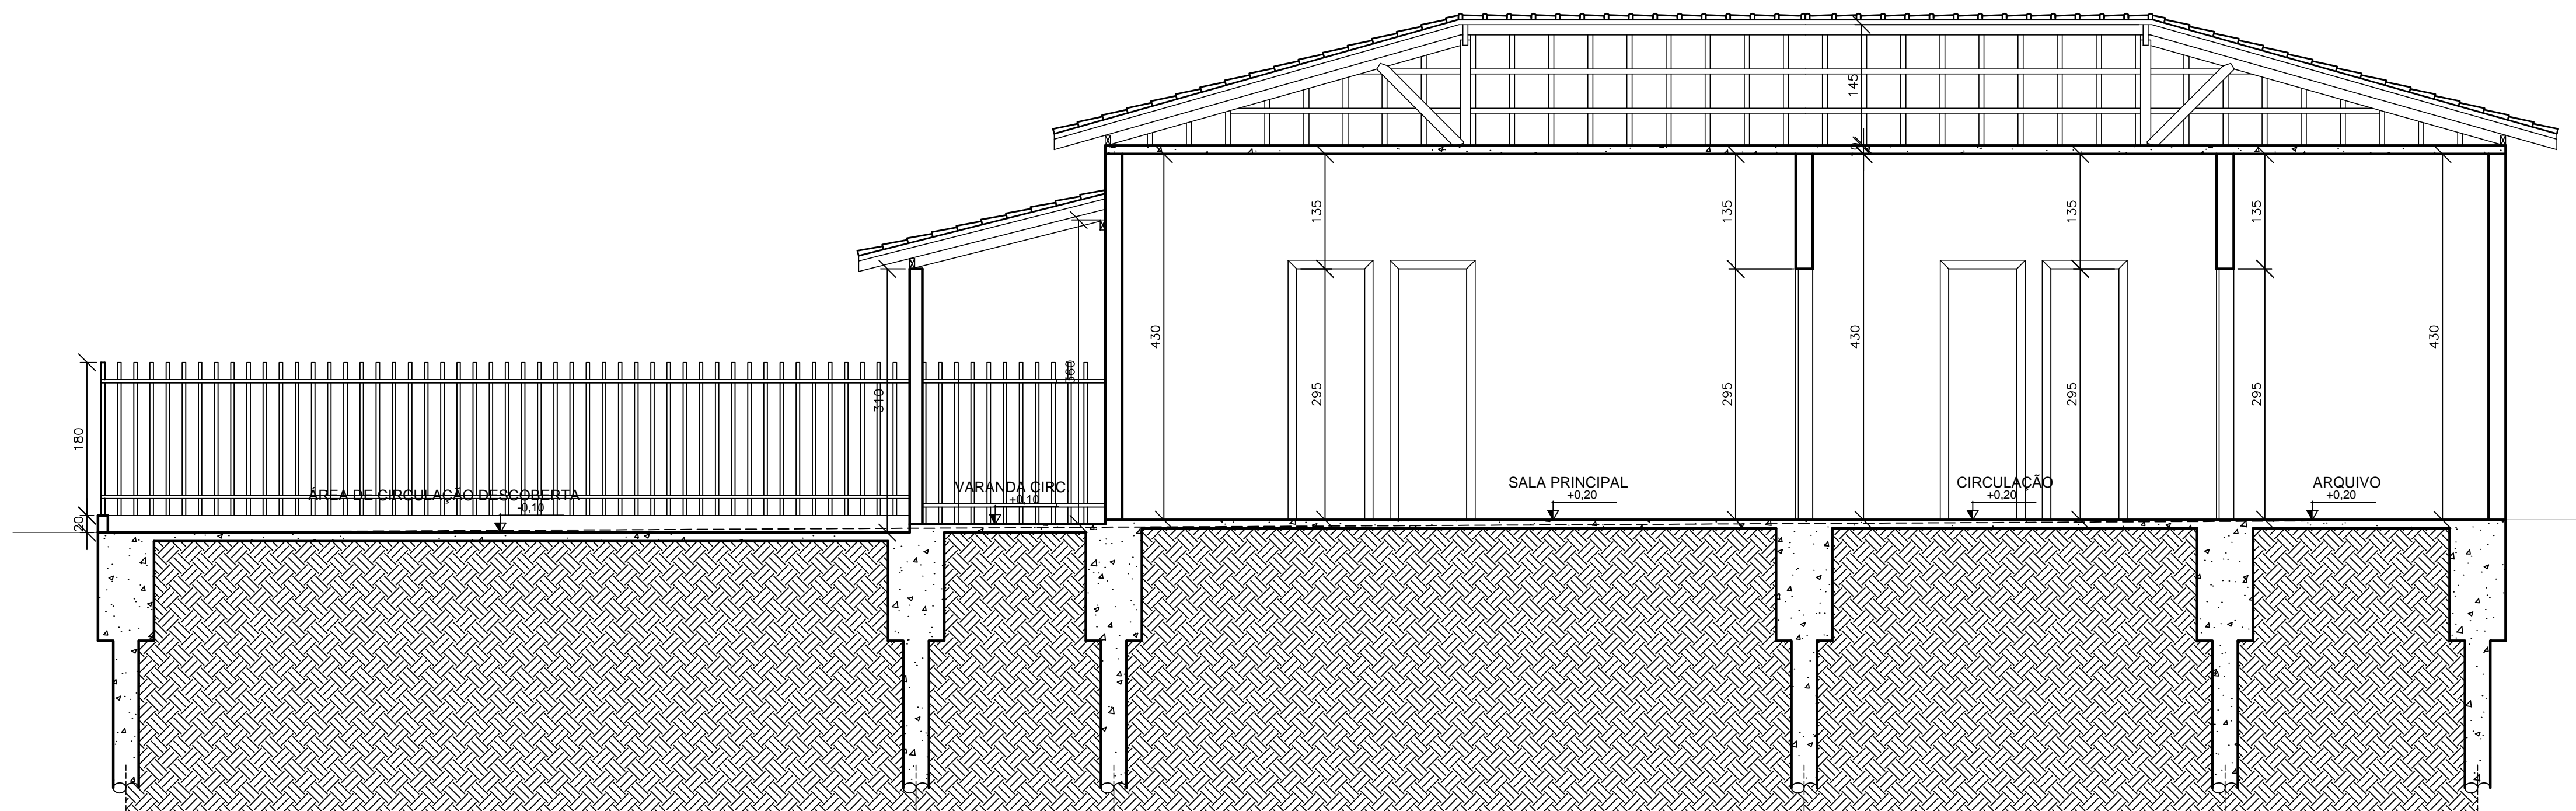


CORTE AA
ESCALA 1/50

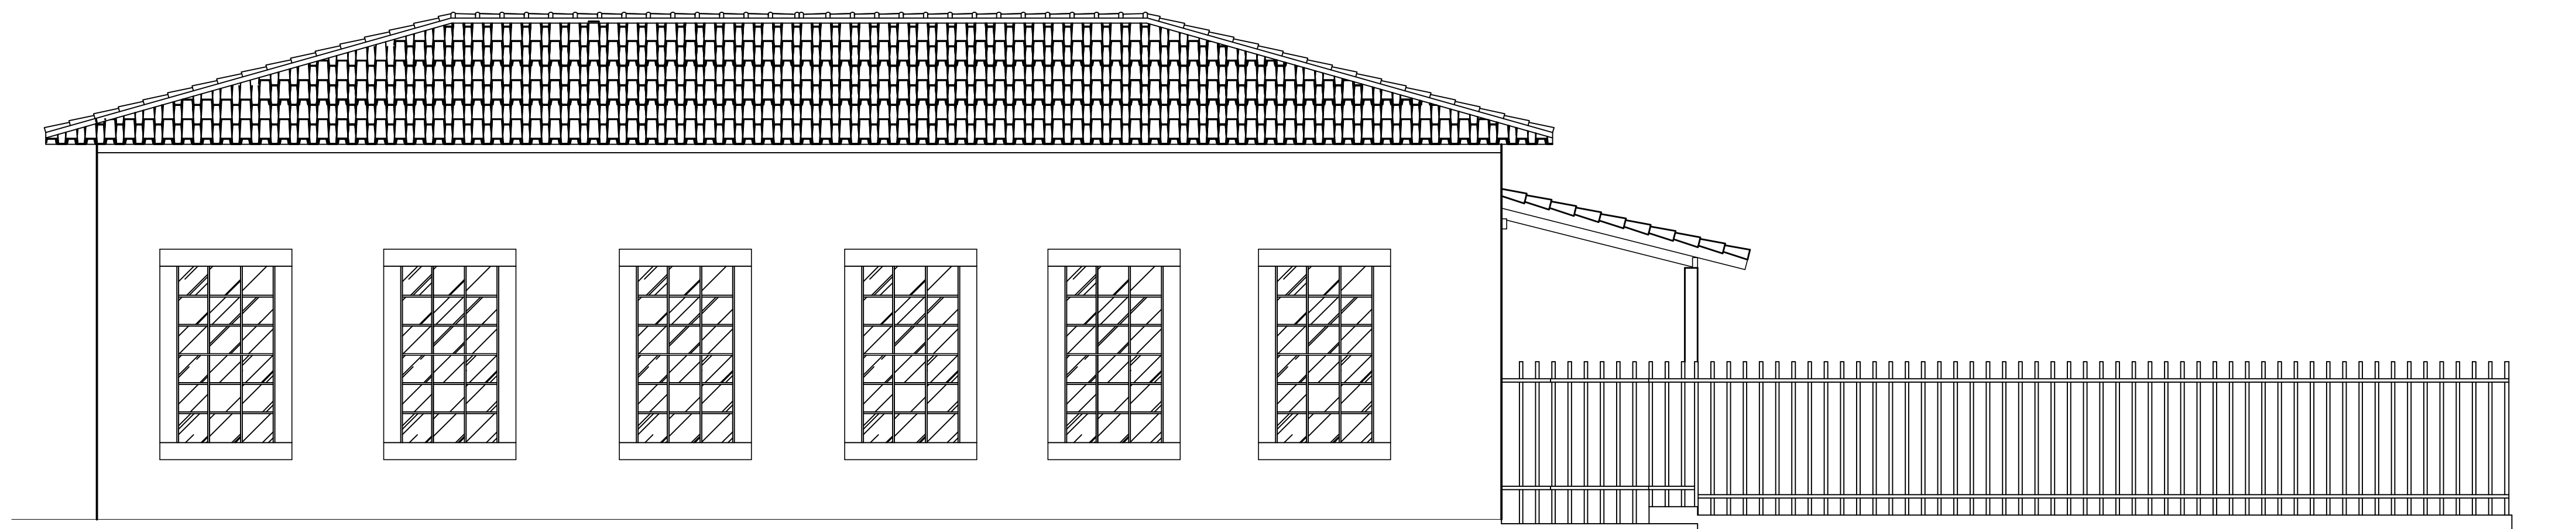

FACHADA LATERAL DIREITA
ESCALA 1/50

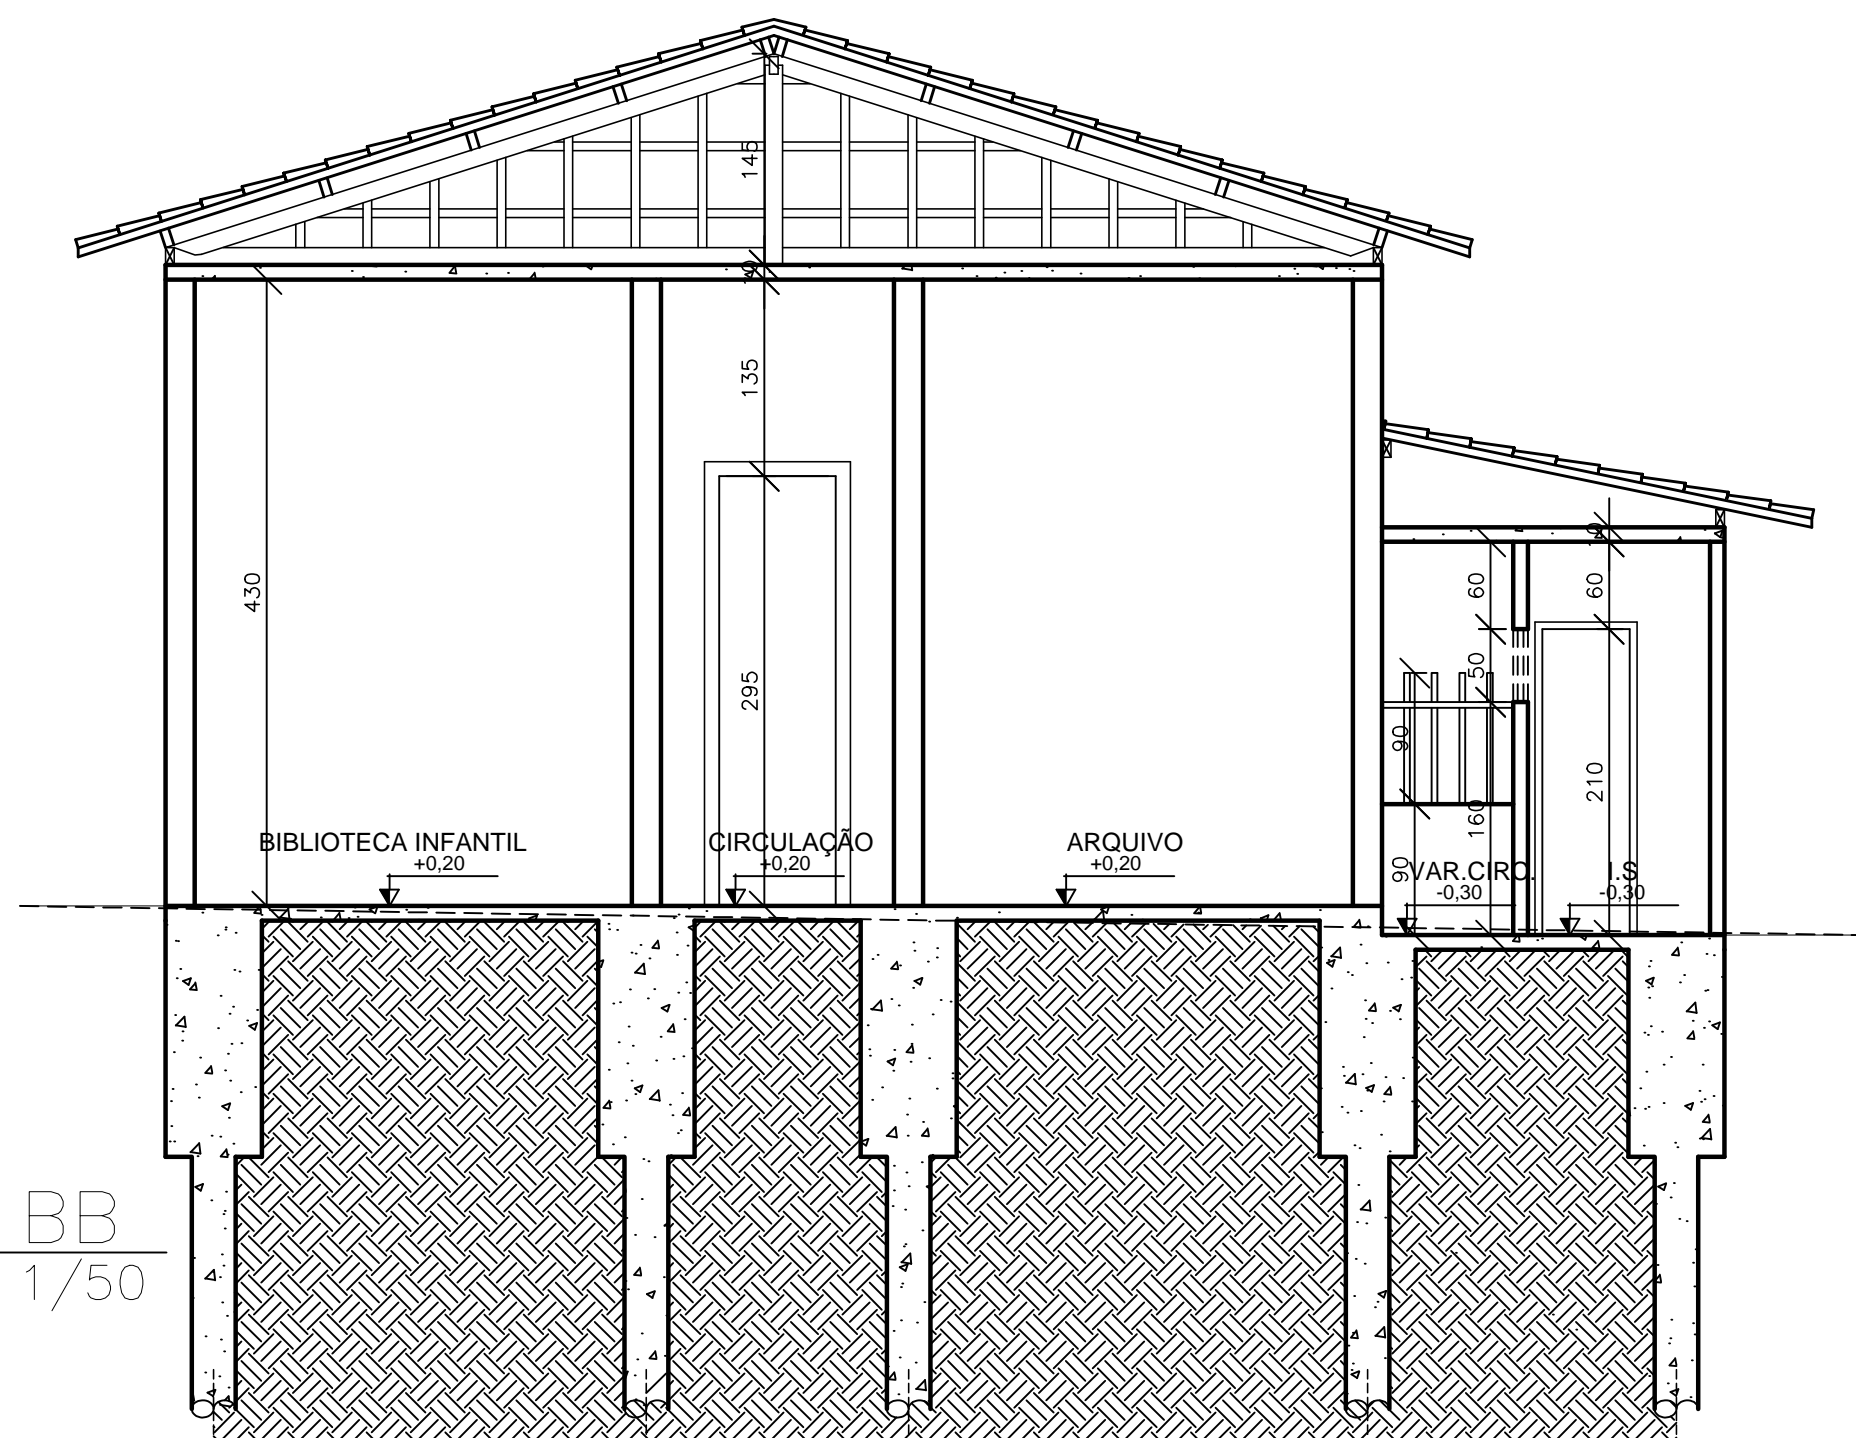

CORTE BB
ESCALA 1/50

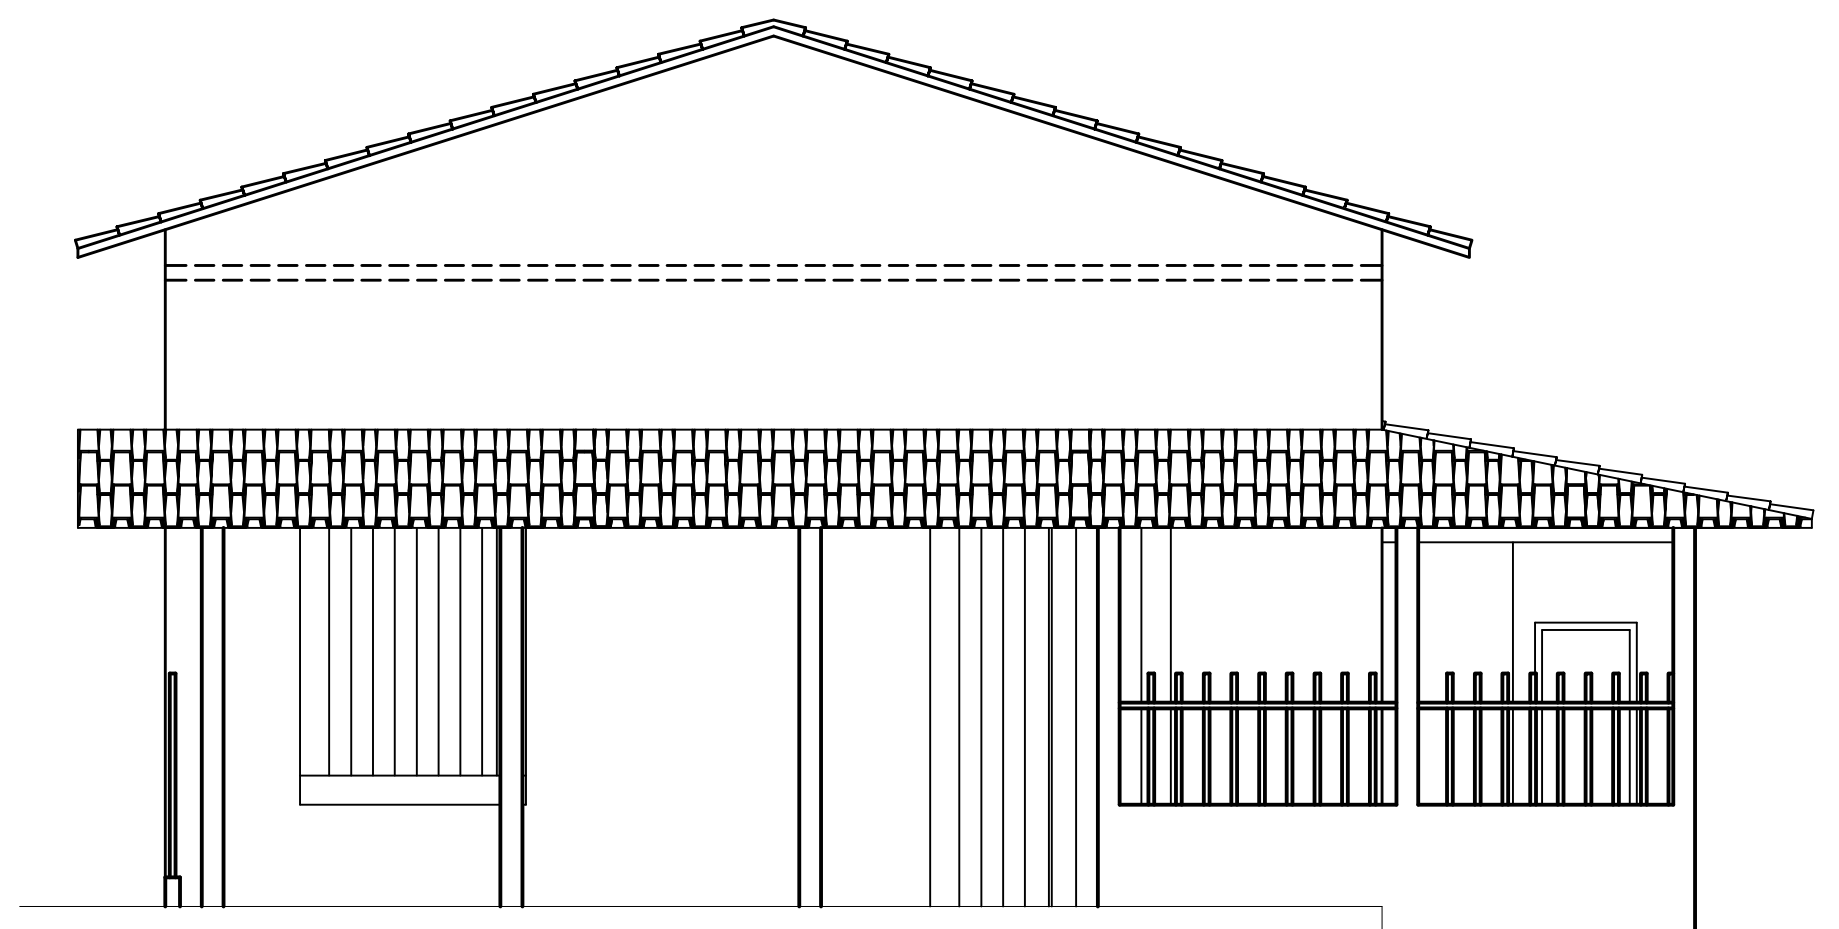

FACHADA FRONTAL
ESCALA 1/50

	MARKA ARQUITETURA E ENGENHARIA LTDA Av. Professor Abeylard, 2106, Nsa. Sra. das Graças, Sete Lagoas, MG CNPJ: 17.754.152/0001-82 karine@markaprojetos.com.br		
	RESPONSÁVEIS TÉCNICOS PELO PROJETO Karine Adriane Santos Nardy Eng. Civil - CREA-MG 177.435/D		
CÓDIGO MARKA XXXXX.	DESENHO	VERIFICAÇÃO	APROVAÇÃO
PROJETO ARQUITETÔNICO			
PREFEITURA MUNICIPAL DE LUMINÁRIAS -MG			
PROJETO			
PROJETO ARQUITETÔNICO			
MUNICÍPIO			
LUMINÁRIAS - MG			
ENDEREÇO		BAIRRO	
RUA : ARISTÓBULO SILVA N°XX		Centro	
CONTRATANTE			
PREFEITURA MUNICIPAL DE LUMINÁRIAS CNPJ: 18.244.301/0001-26			
TIPO DE OBRA			
ESCALA	ASSUNTO	ÁREA DO PROJETO	
INDICADA	CORTE AA, FACHADA LATERAL DIREITA, CORTE BB E FACHADA FRONTAL	200,83m²	
DATA		DESENHO	
13/10/2018		VITOR ANDRADE	
NOME DO ARQUIVO		Nº. DA PRANCHA	
CASA DA CULTURA		02/02	