




PLANTA DE LOCAÇÃO DOS RESERVATÓRIOS  
 ESCALA:1/75.

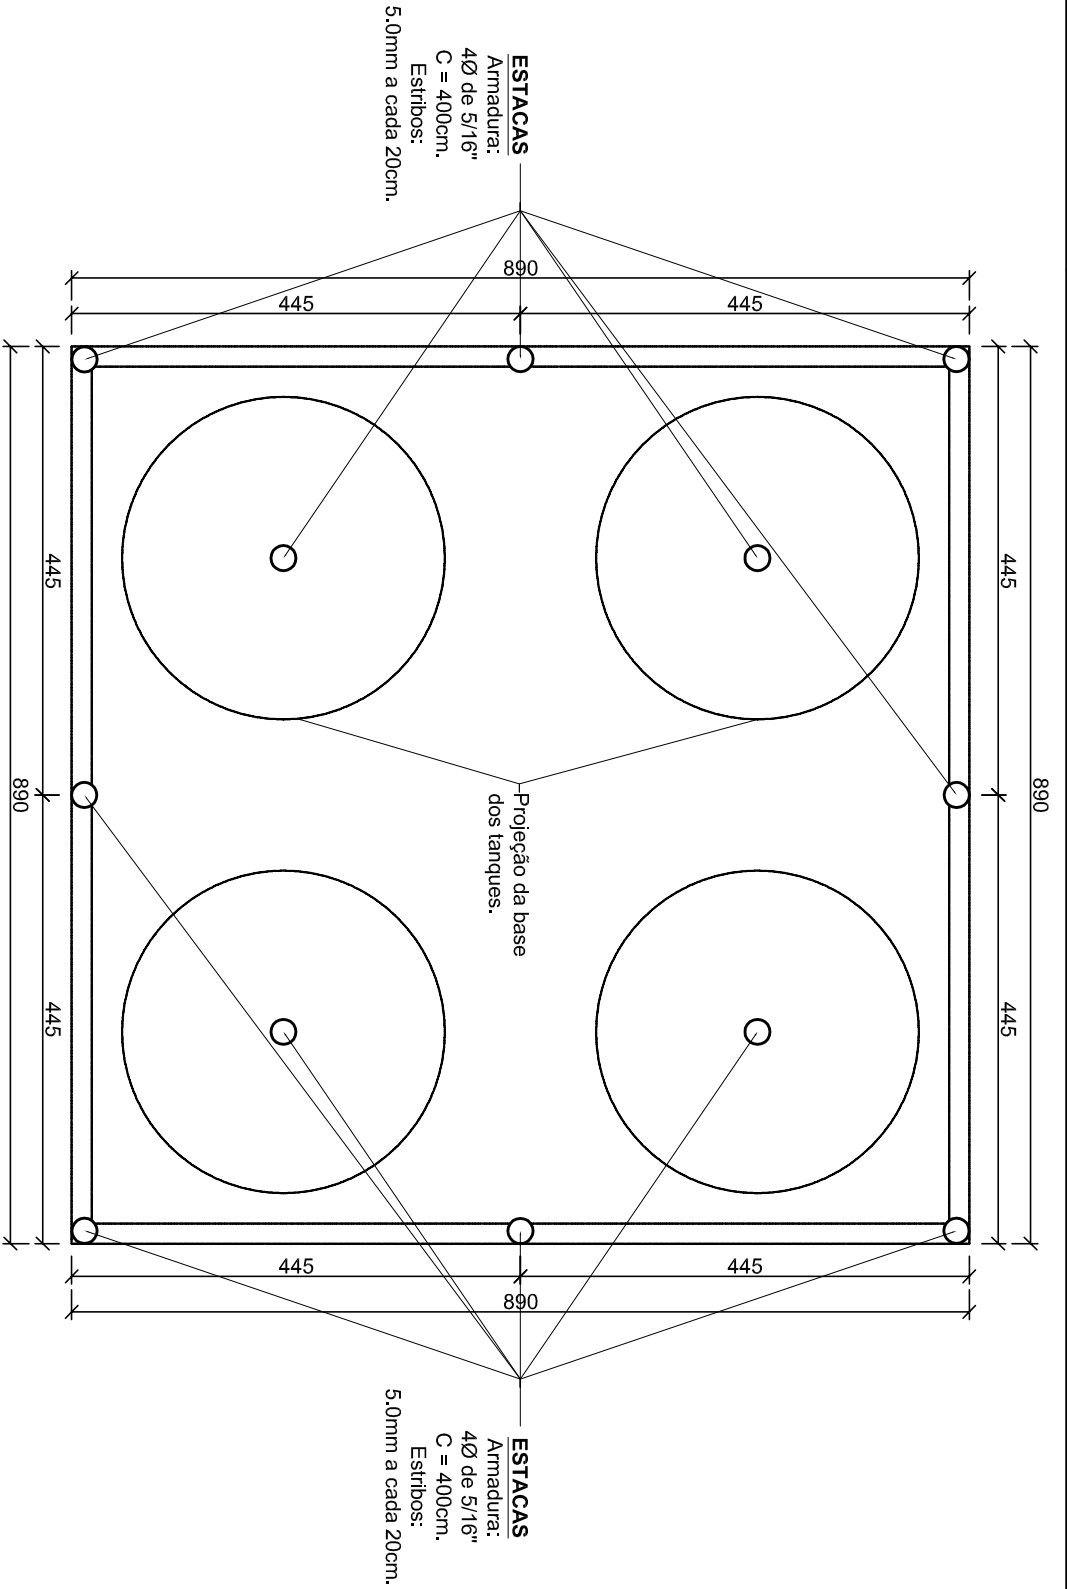

PLANTA DE LOCAÇÃO DAS ESTACAS  
 ESCALA:1/75.

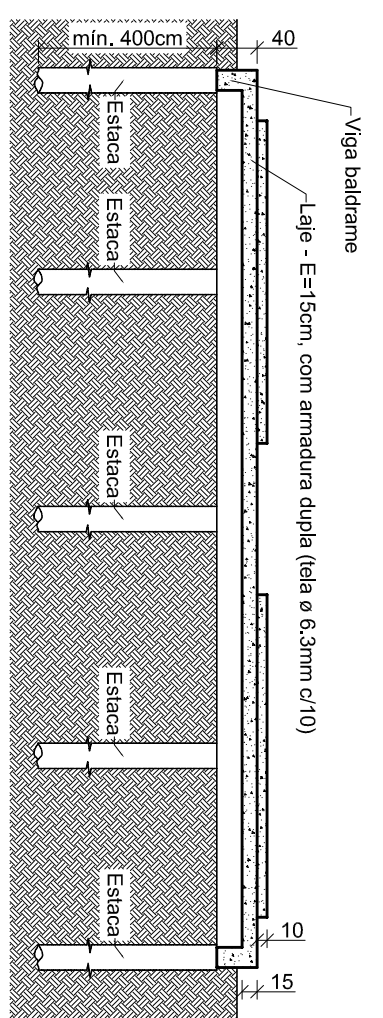

CORTE AA  
 ESCALA:1/75.

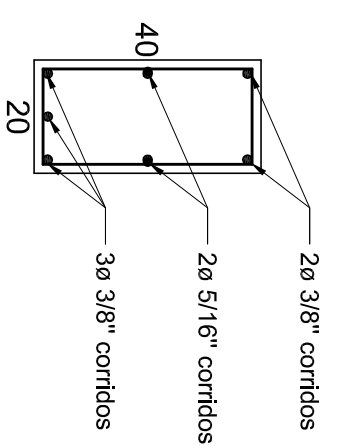

VIGA BALDRAME  
 SEM ESCALA

- NOTAS:
- CONCRETO ESTRUTURAL FCK 25 MPa;
  - COTAS EM CENTÍMETROS;

TÍTULO	CONSTRUÇÃO DE BASE P/ RESERVATÓRIOS D'ÁGUA		
PROJETO	PROJETO DE LOCAÇÃO E ESTRUTURAL		
ENDEREÇO	Rua Prefeito Antônio Furtado – Bairro: Chácara – Luminárias/MG		
REQUERENTE	_____ Prefeito Municipal de Luminárias – Arthur Maia Amarel		
AUTOR DO PROJETO	_____ Antonio Marco Nascimento – Eng. Civil – CREA 44.781/D		
RESPONSÁVEL TÉCNICO	_____ Antonio Marco Nascimento – Eng. Civil – CREA 44.781/D		
ÁREAS	Antonio Marco Nascimento – Eng. Civil – CREA 44.781/D		
Base: 79,21m²	CONTEÚDO:	Planta de Locação das Estacas, Planta de Locação dos Reservatórios, Corte AA, Detalhamento da Viga Baldrame.	
DATA	ESCALA	DESENHISTA	FOLHA
26/06/2014	Indicada	Mathheus Vitor	1/1