


Alvenaria em bloco de 15 cm cheio, assentados com argamassa c/ traço - 1:5 (cimento e areia).

Tampa em concreto armado e=8cm, dimensões 120x75 cm.

Grelha em concreto armado pré-moldada

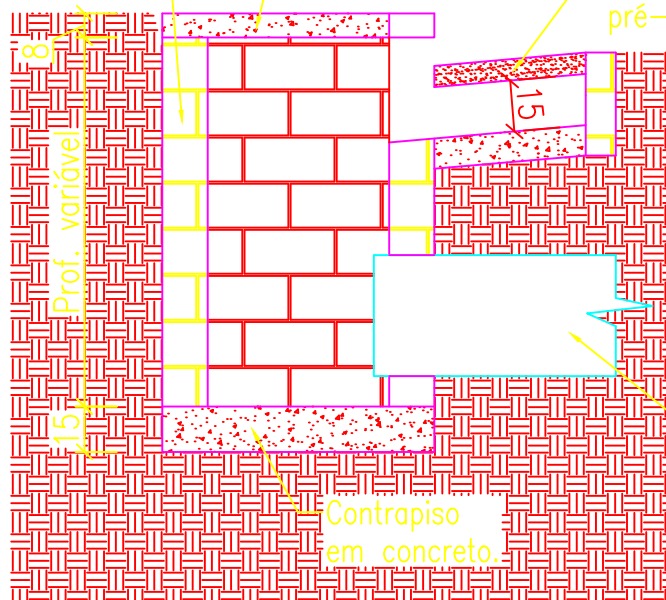

Tubo de drenagem em concreto

Contrapiso em concreto.

CORTE AA

PROJETO DE DRENAGEM URBANA - DETALHAMENTO "BOCA DE LOBO"		
LOCALIZAÇÃO: Rua Silva Pinto, Luminárias/MG.		
REQUERENTE: Município de Luminárias.	CNPJ: 18.244.301/0001-26	DATA: 14/05/2015.
NÚMERO DE UNIDADES: 13.	CORTE AA	ESCALA: 1/25.
RESP.TÉC.: Antônio Marco Nascimento - CREA: 44.781/D MG		FOLHA: 02 de 02.