



PLANTA DE LOCAÇÃO DO RESERVATÓRIO
ESCALA:1/50.

- NOTAS:
- CONCRETO ESTRUTURAL FCK 25 MPa;
 - COTAS EM CENTÍMETROS;

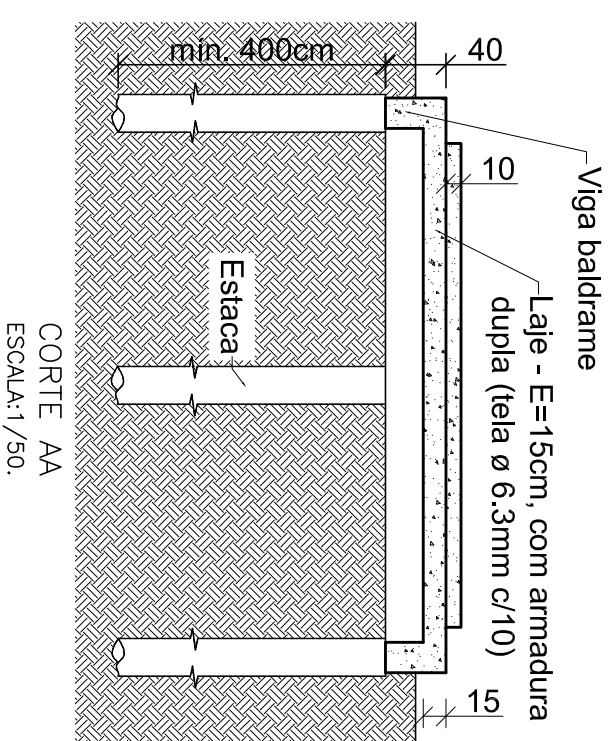


CORTE AA
ESCALA:1/50.

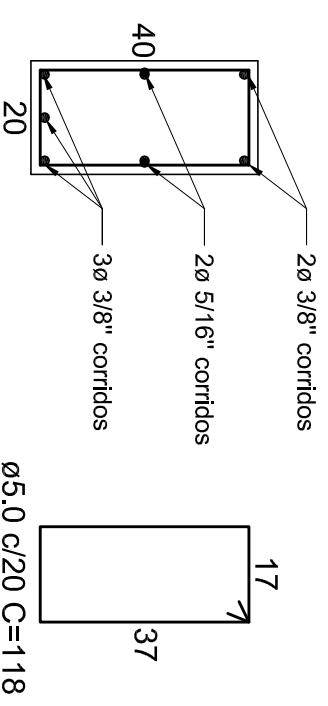

VIGA BALDRAME
SEM ESCALA

ESTACAS
Armadura:
4Ø de 5/16"
C = 400cm.
Estribos:
5.0mm a
cada 20cm

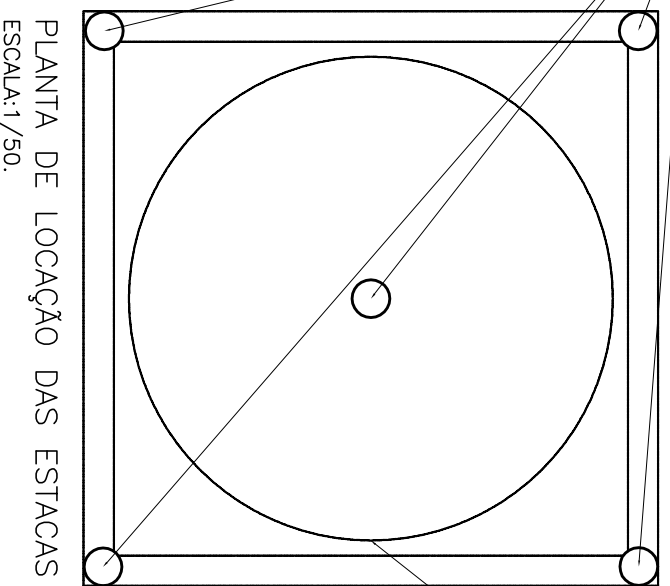

PLANTA DE LOCAÇÃO DAS ESTACAS
ESCALA:1/50.

Projeção da base
dos tanques.

| | | | |
|------------|---|-----------|--|
| TÍTULO | CONSTRUÇÃO DE BASE P/ RESERVATÓRIO D'ÁGUA | | |
| PROJETO | PROJETO DE LOCAÇÃO E ESTRUTURAL | | |
| ENDEREÇO | Estrada Vicinal Luminárias – Faz. Palestina – Zona Rural – Luminárias/MG. | | |
| REQUERENTE | <p>_____ Prefeito Municipal de Luminárias – Arthur Maia Amarel</p> <p>_____ Antonio Marco Nascimento – Eng. Civil – CREA 44.781/D</p> <p>_____ RESPONSÁVEL TÉCNICO</p> <p>_____ Antonio Marco Nascimento – Eng. Civil – CREA 44.781/D</p> | | |
| AREAS | Base: 14,44m ² | CONTEÚDO: | Planta de Locação das Estacas, Planta de Locação do Reservatório, Corte AA, Detalhamento da Viga Baldrame. |
| DATA | 26/06/2014 | ESCALA | Indicada |
| DESENHISTA | Mathheus Vitor | FOLHA | 1/1 |