


# PAVIMENTAÇÃO


## PRAÇA DOS EXPEDICIONÁRIOS E AV. FLORENZANO

ÁREA TOTAL DE PAVIMENTAÇÃO: 4.740,33 m²  
COORDENADAS: 21°30'47.2"S 44°54'11.2"W  
PLACAS VERTICAIS: 7 un  
RAMPAS DE ACESSIBILIDADE: 36 un

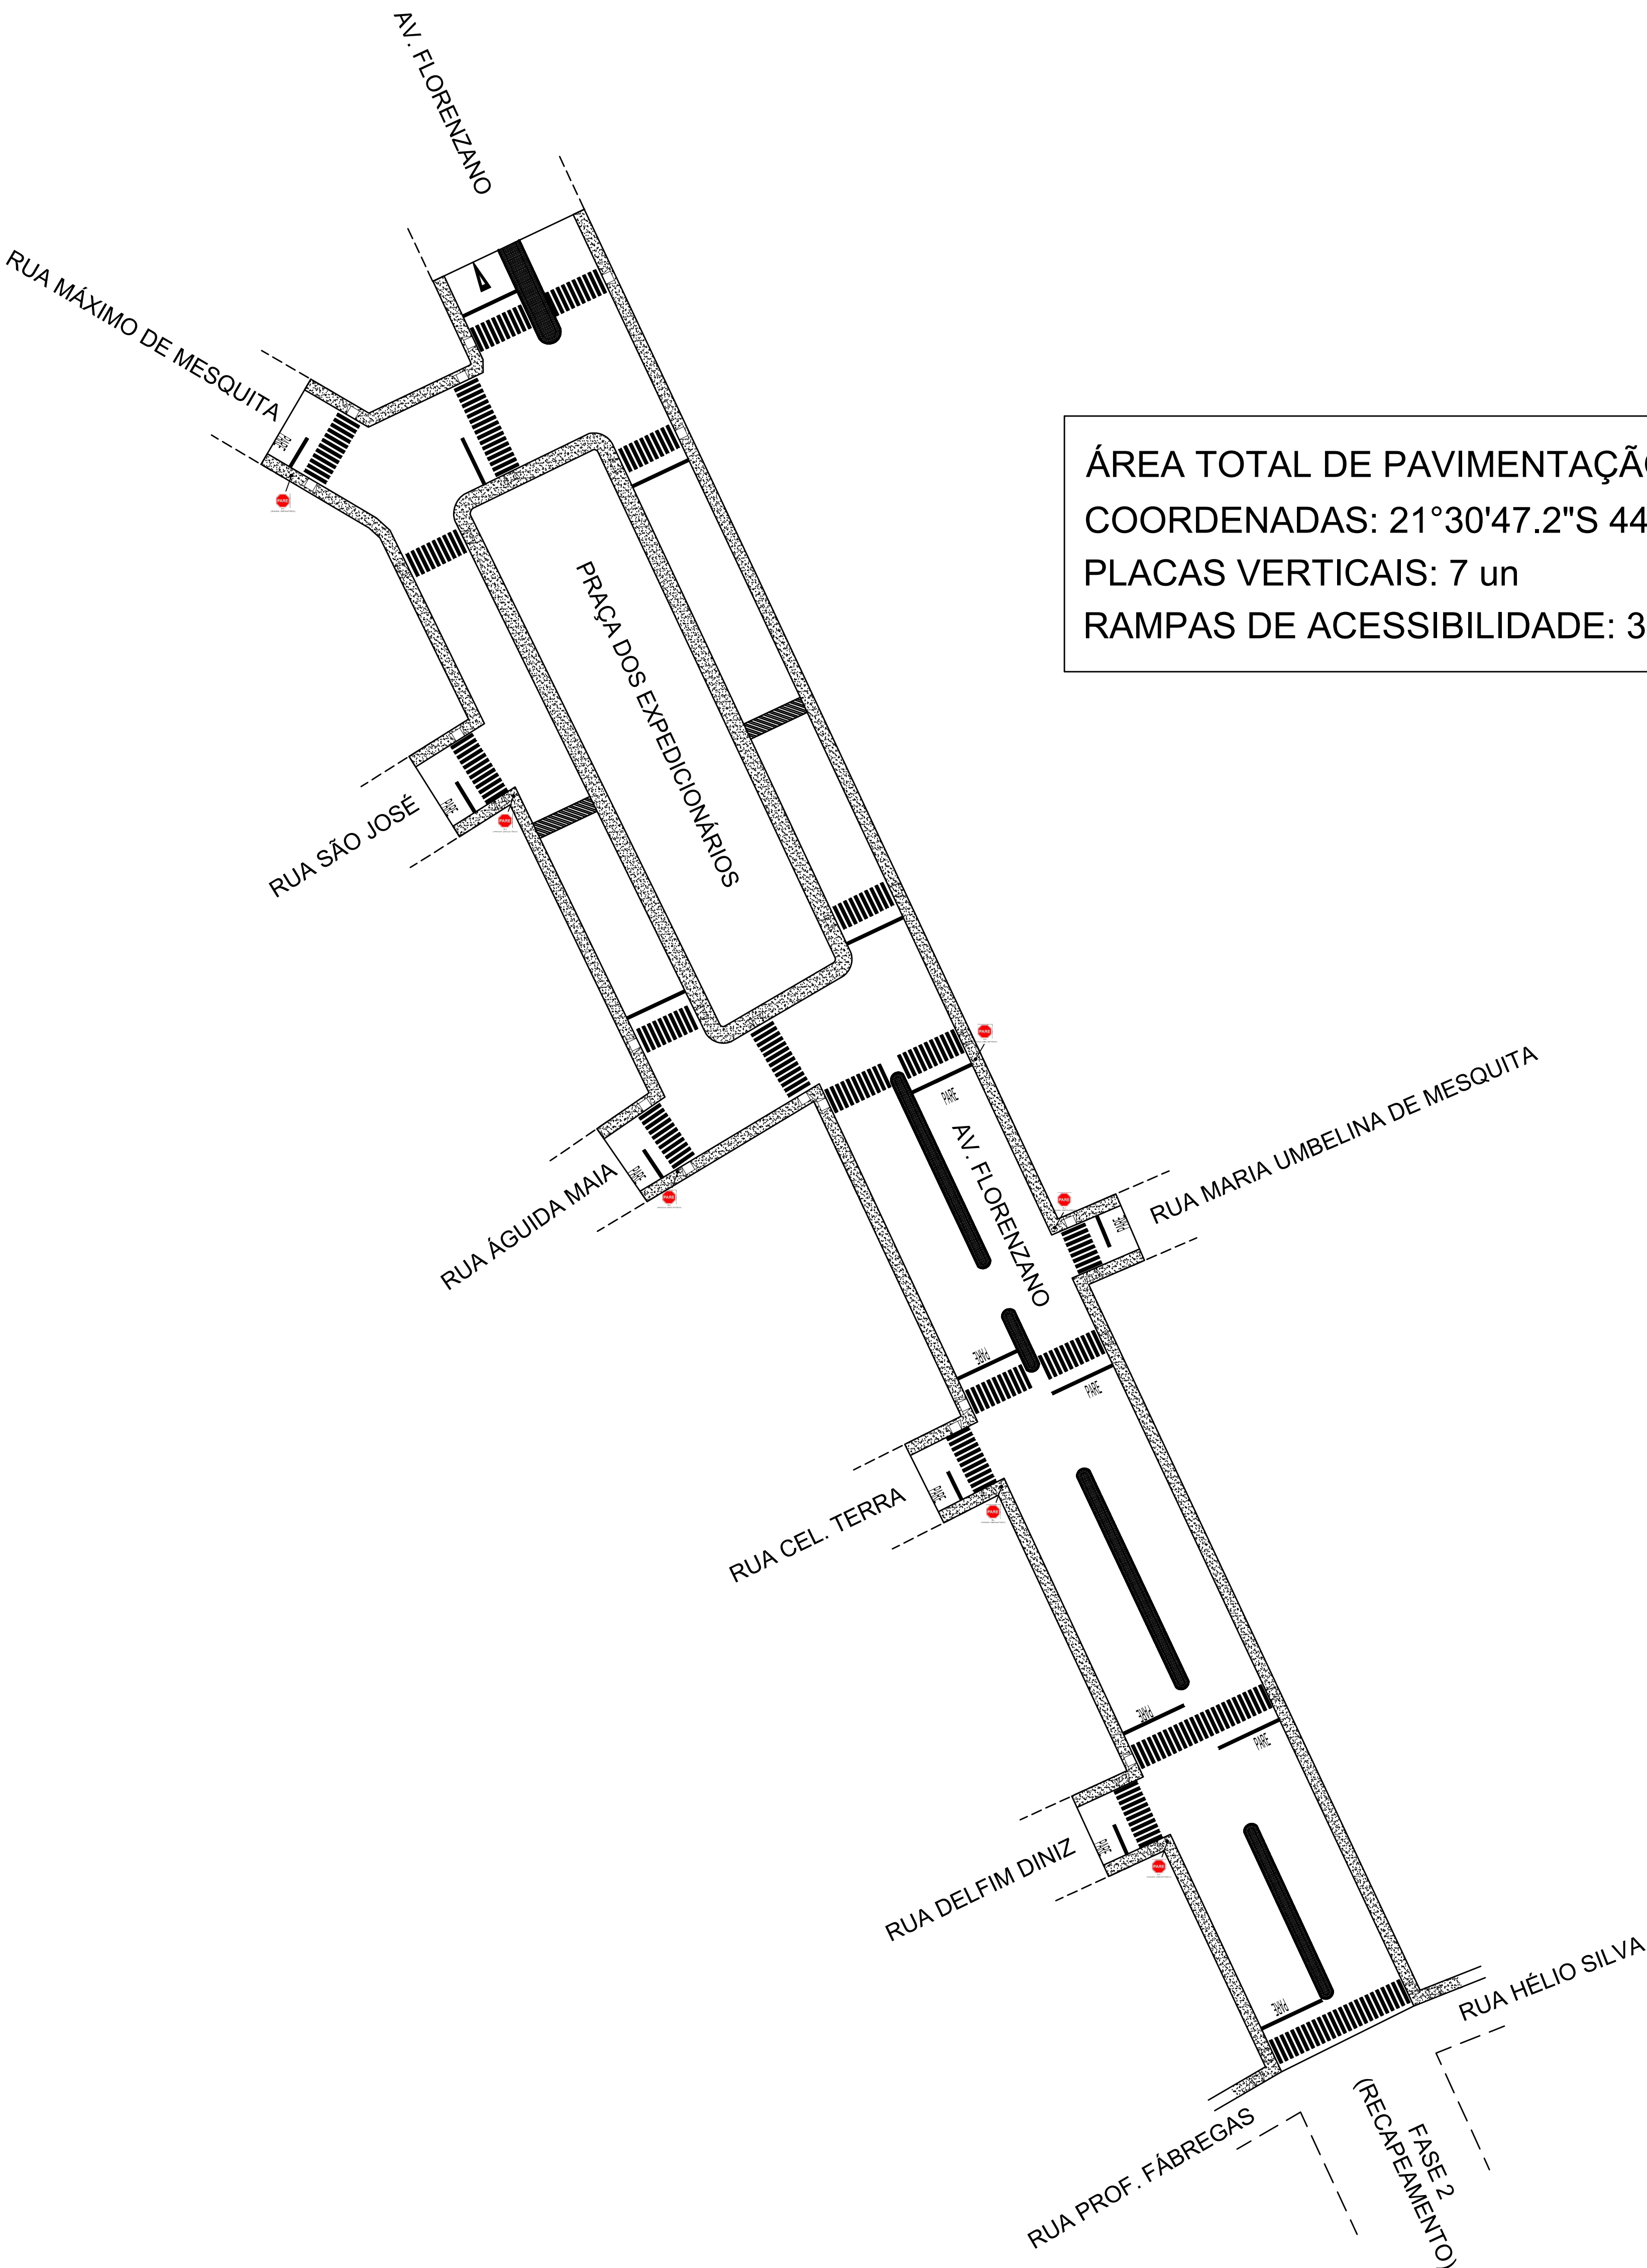

# RECAPEAMENTO - AV. FLORENZANO


ÁREA TOTAL: 7.031,89m²

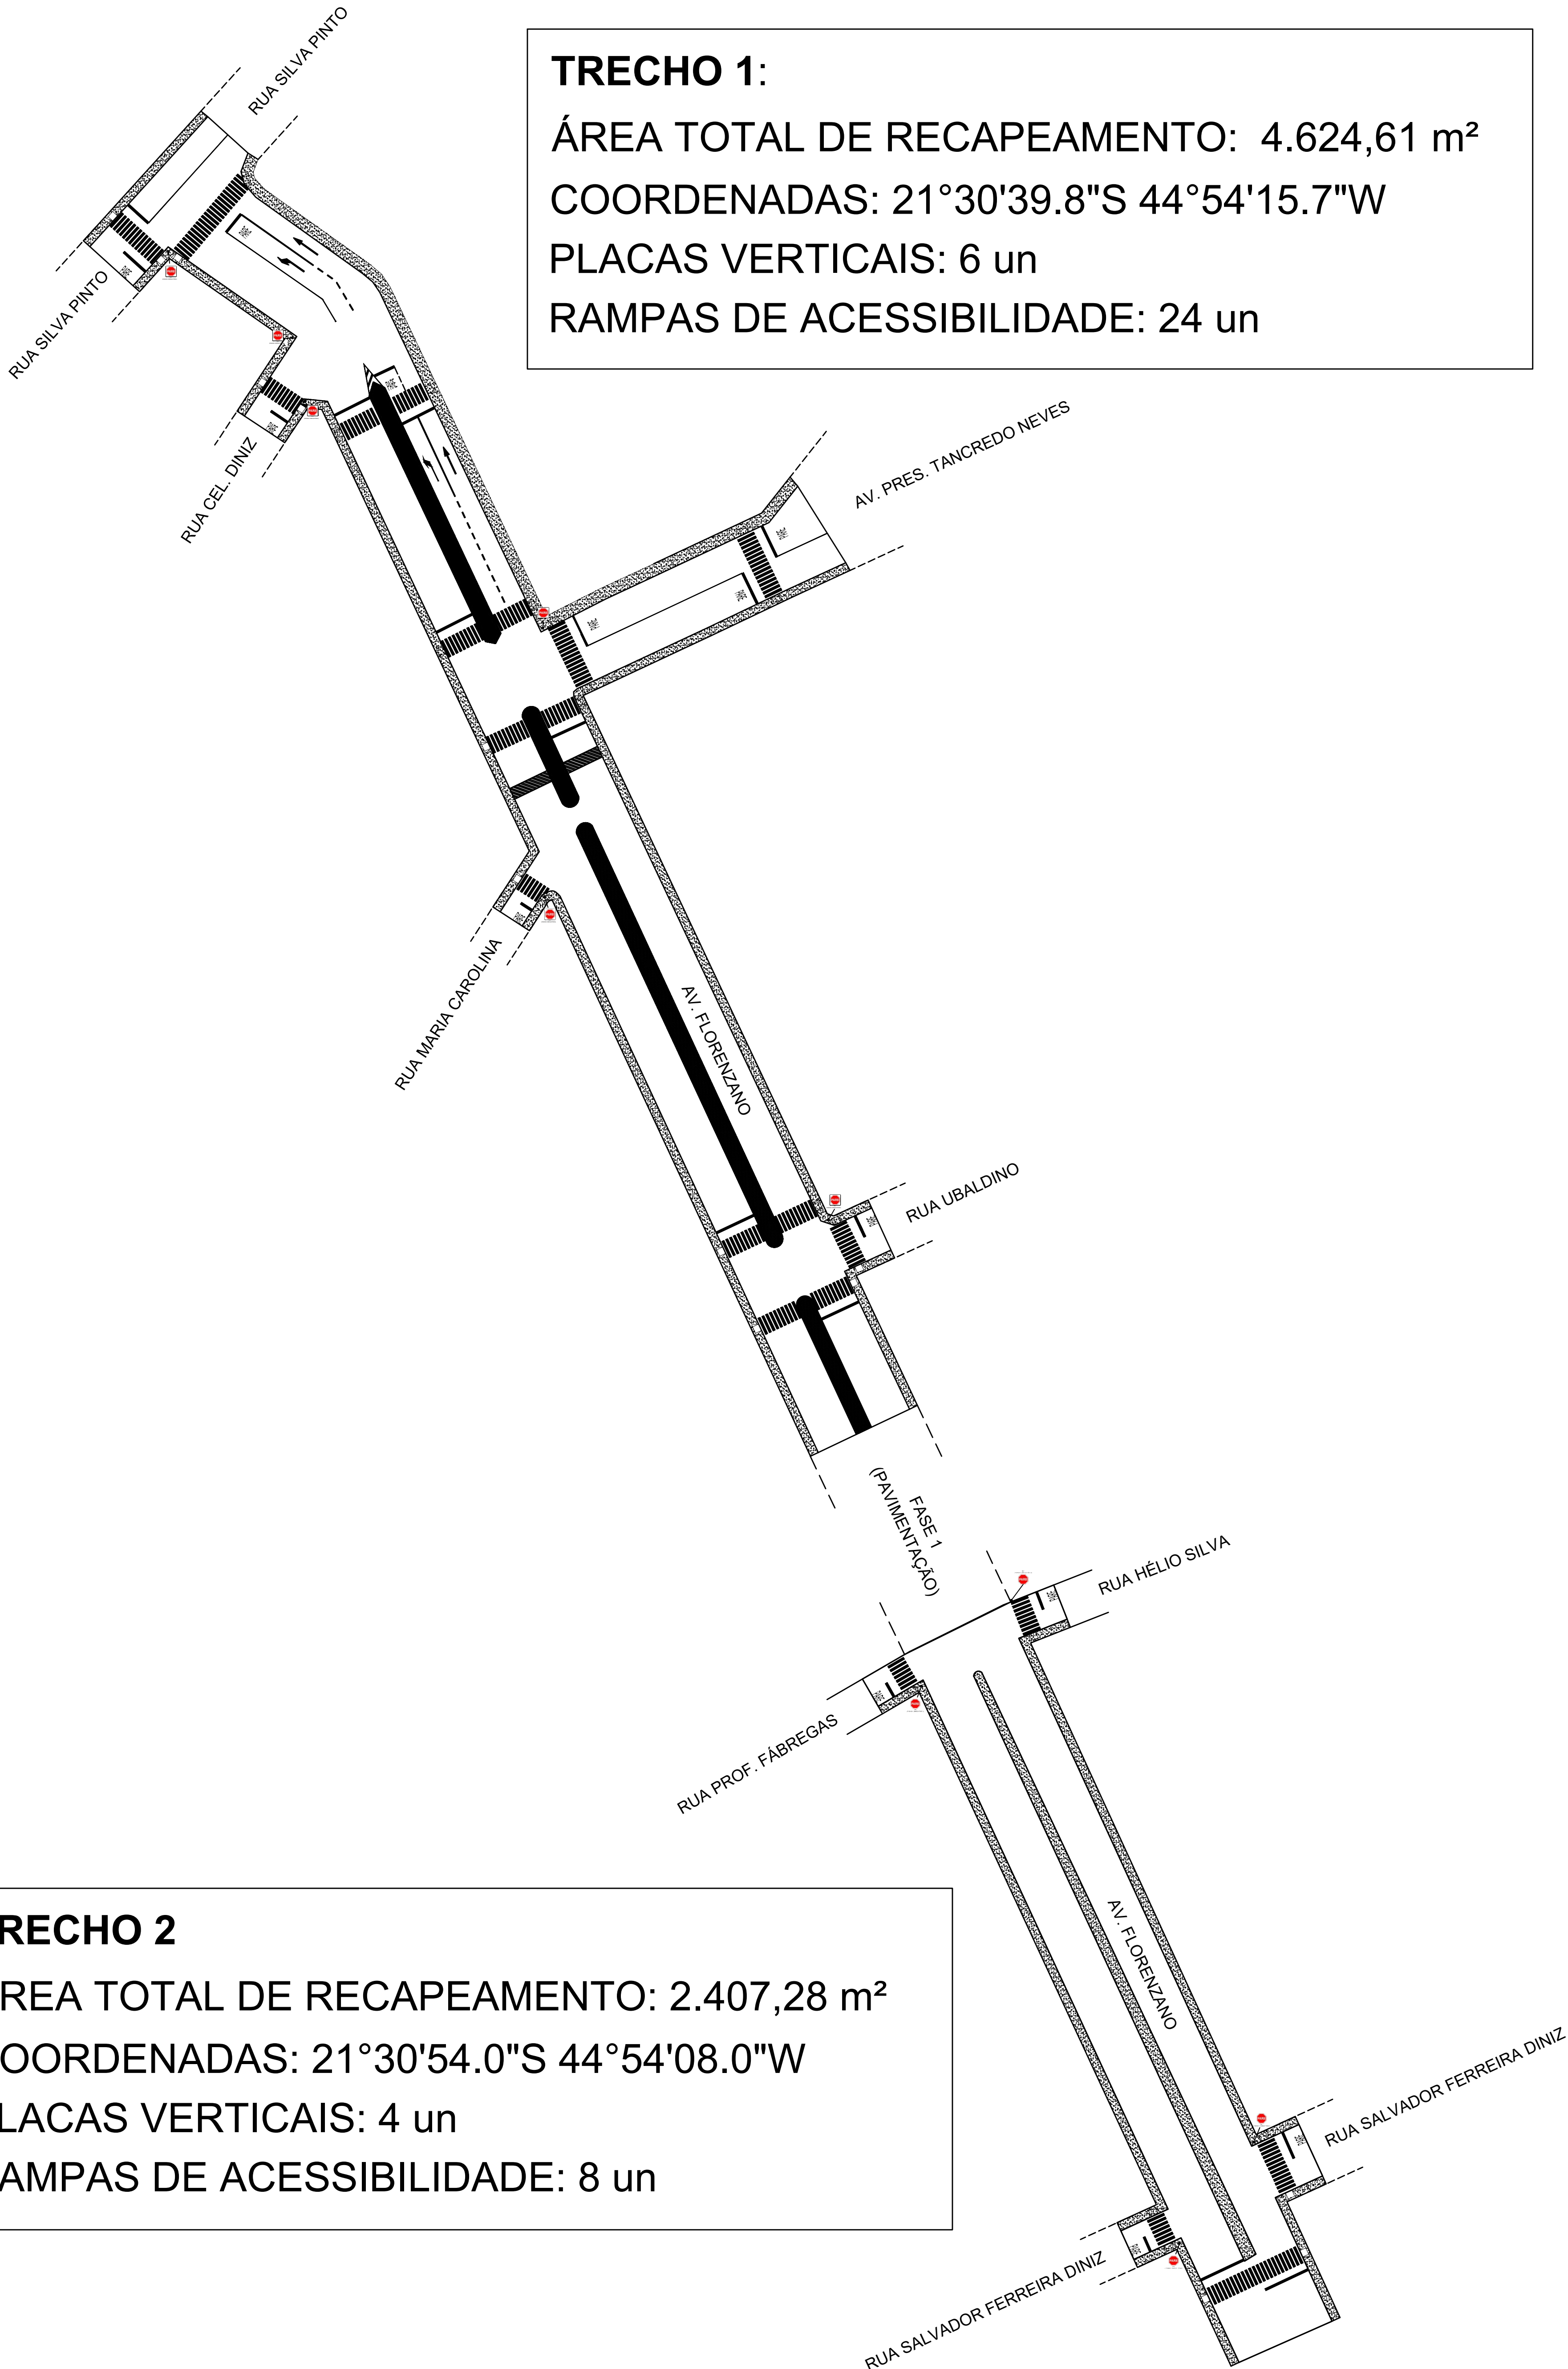



# RECAPEAMENTO - RUA PRESIDENTE CASTELO BRANCO

ÁREA TOTAL DE RECAPEAMENTO: 4.132,20 m²  
COORDENADAS: 21°30'38.3"S 44°54'14.9"W  
PLACAS VERTICAIS: 9 un

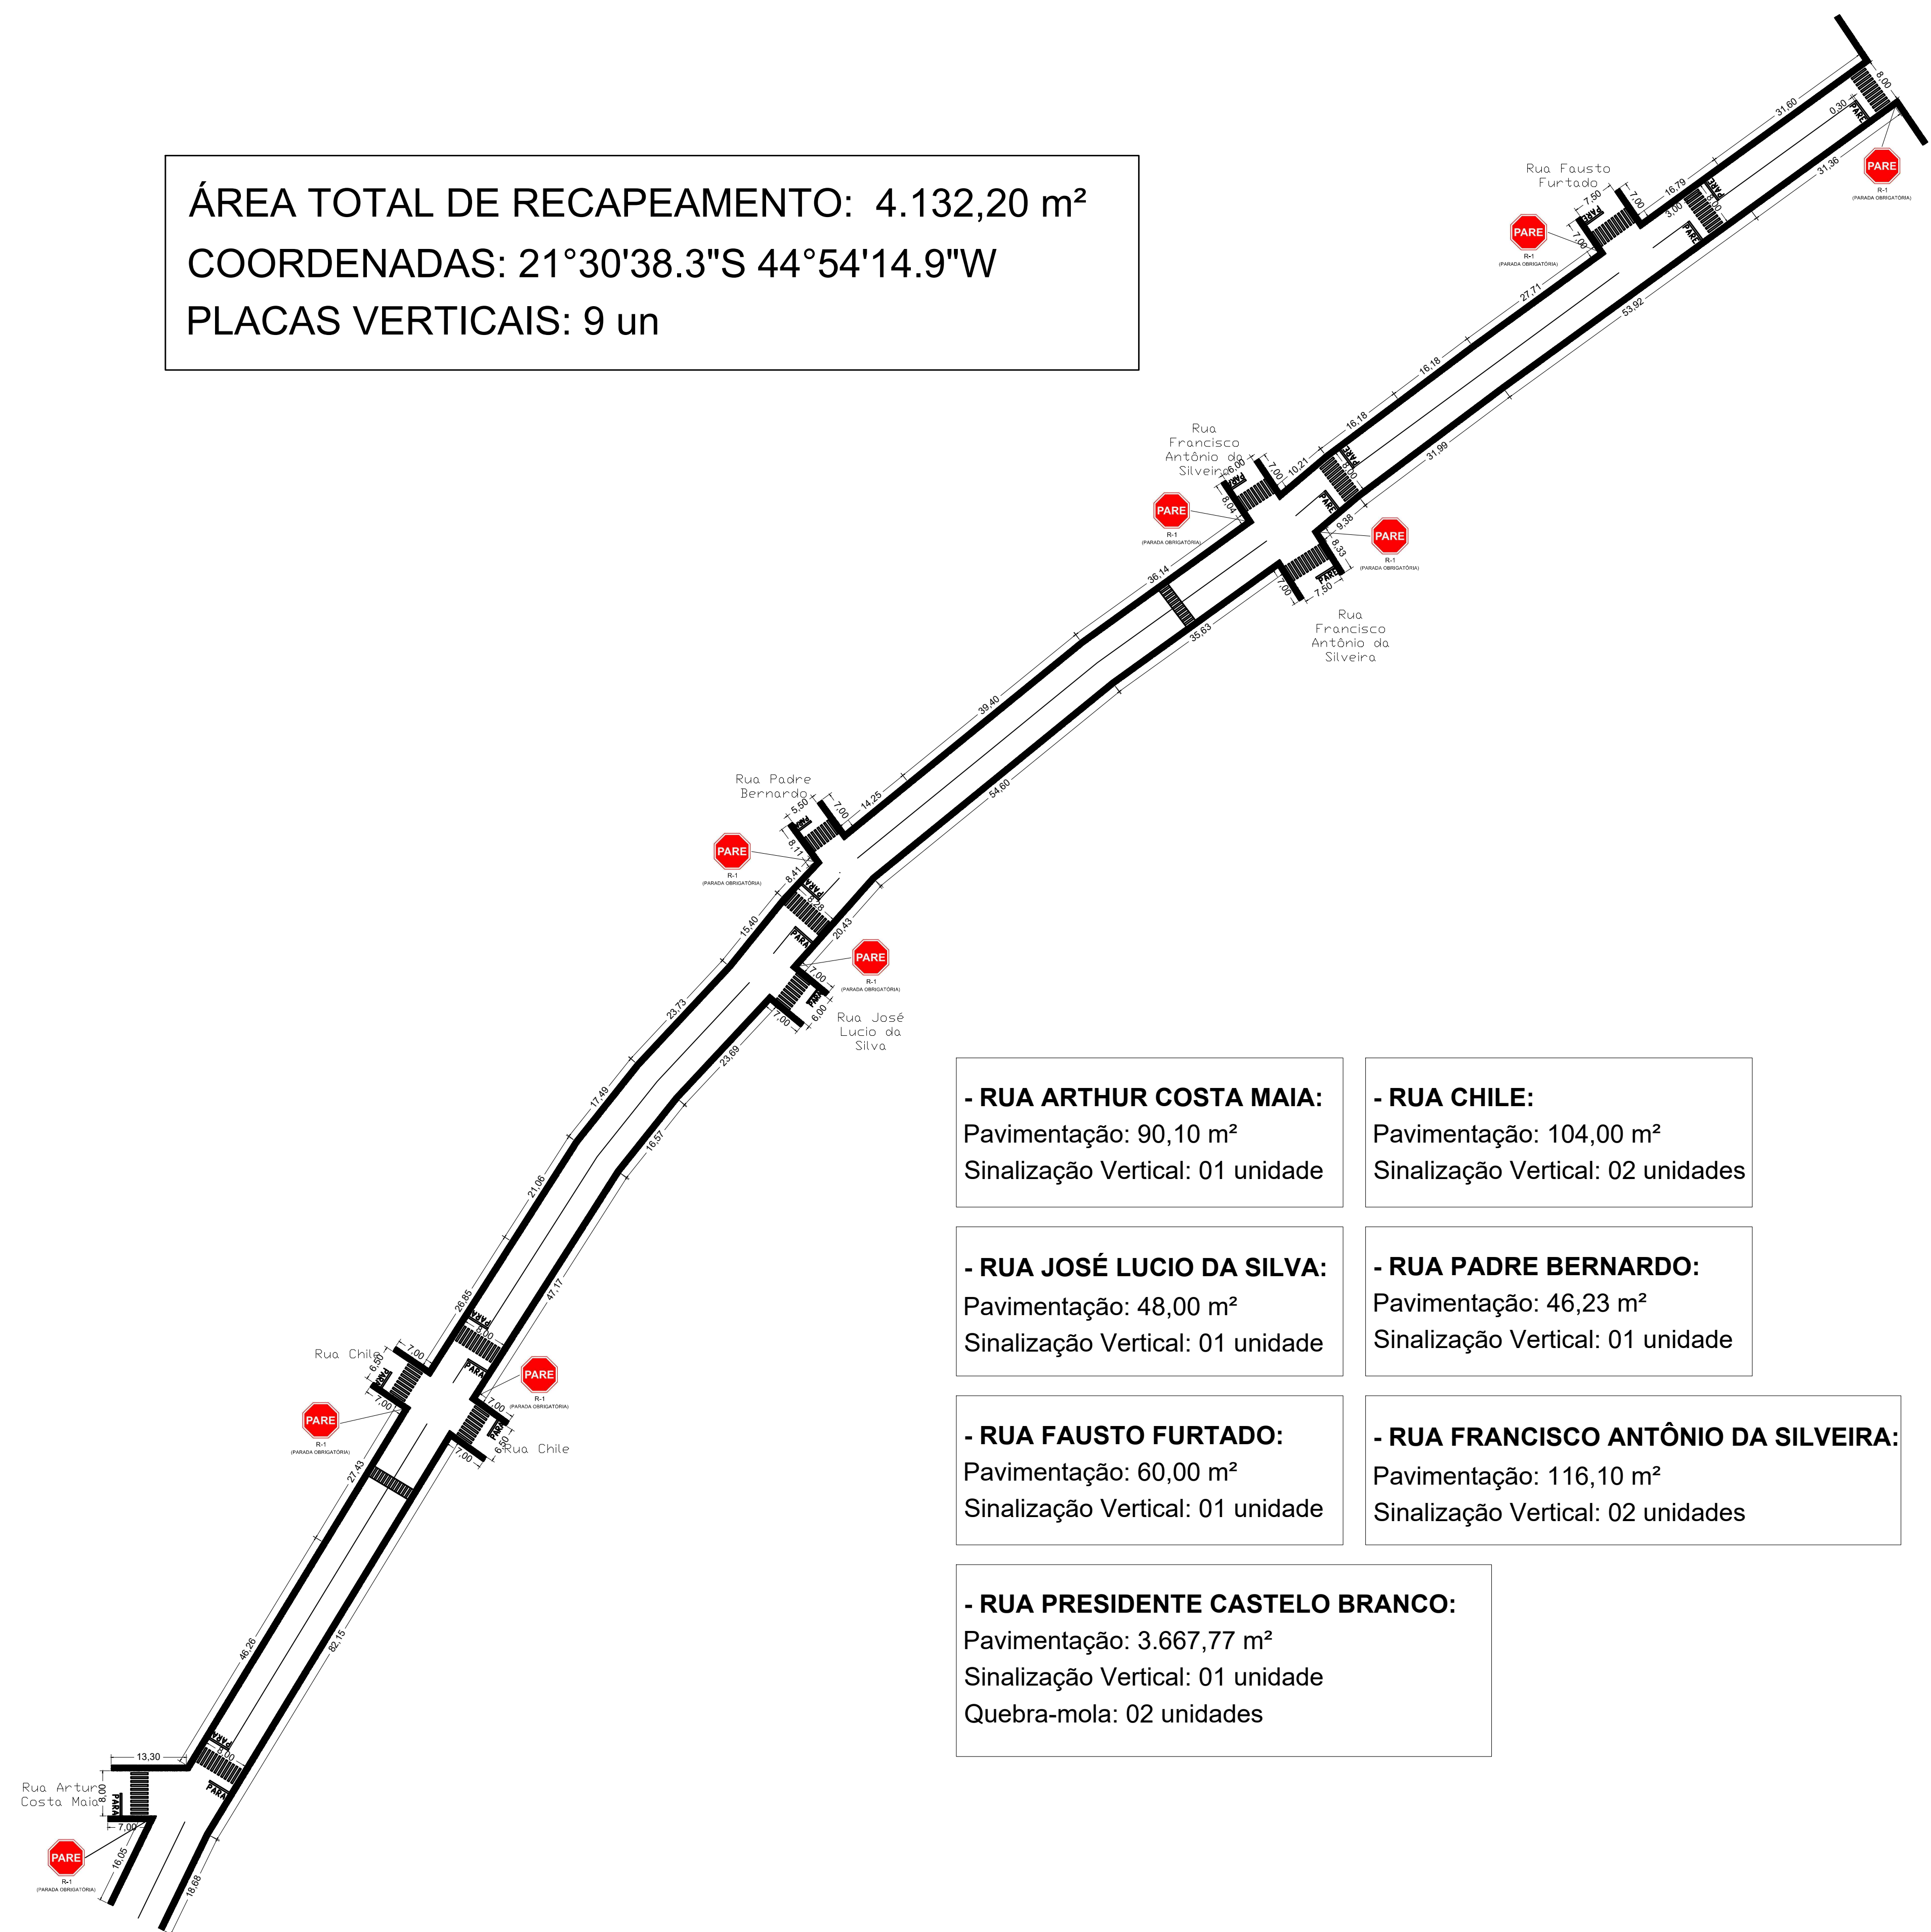

- |  |   |
|--|---|
| <b>- RUA ARTHUR COSTA MAIA:</b><br>Pavimentação: 90,10 m²<br>Sinalização Vertical: 01 unidade  | <b>- RUA CHILE:</b><br>Pavimentação: 104,00 m²<br>Sinalização Vertical: 02 unidades                         |
| <b>- RUA JOSÉ LUCIO DA SILVA:</b><br>Pavimentação: 48,00 m²<br>Sinalização Vertical: 01 unidade                                      | <b>- RUA PADRE BERNARDO:</b><br>Pavimentação: 46,23 m²<br>Sinalização Vertical: 01 unidade                  |
| <b>- RUA FAUSTO FURTADO:</b><br>Pavimentação: 60,00 m²<br>Sinalização Vertical: 01 unidade   | <b>- RUA FRANCISCO ANTÔNIO DA SILVEIRA:</b><br>Pavimentação: 116,10 m²<br>Sinalização Vertical: 02 unidades |
| <b>- RUA PRESIDENTE CASTELO BRANCO:</b><br>Pavimentação: 3.667,77 m²<br>Sinalização Vertical: 01 unidade<br>Quebra-mola: 02 unidades |   |